


שם היזם: אדור פרוייקטים בע"מ
הבילויים10גדרה ׀ טלפון: 08-6213600

בני עייש
גוש: 486 מגרש: 2095


קומה 3-5

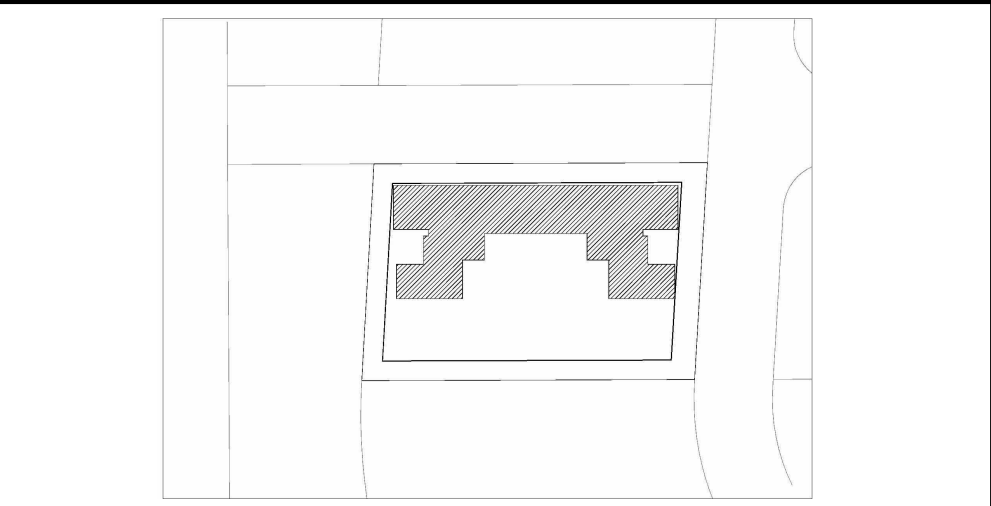

ק"ג				ק"ג			
46-(L1)				45-(L)			
44-(A1)	43-(K1)			42-(K)	41-(A)		
40-(A1)	39-(J1)			38-(J)	37-(A)		
36-(A1)	35-(F1)	34-(I1)		33-(I)	32-(F)	31-(A)	
30-(A1)	29-(F1)	28-(I1)		27-(I)	26-(F)	25-(A)	
24-(A1)	23-(F1)	22-(I1)		21-(I)	20-(F)	19-(A)	
18-(A1)	17-(F1)	16-(G1)		15-(G)	14-(F)	13-(A)	
12-(A1)	11-(D1)	10-(E1)		9-(E)	8-(D)	7-(A)	
6-(A1)	5-(B1)	4-(C1)		3-(C)	2-(B)	1-(A)	

ייתכנו שינויים והתאמות בכפוף לדרישות הרשויות ואילוץ תכנון הערות לתוכנית זו מופיעות בדף השער לתוכנית המכר.

תאריך: 12/07/2026 קב"מ: 1 : 100

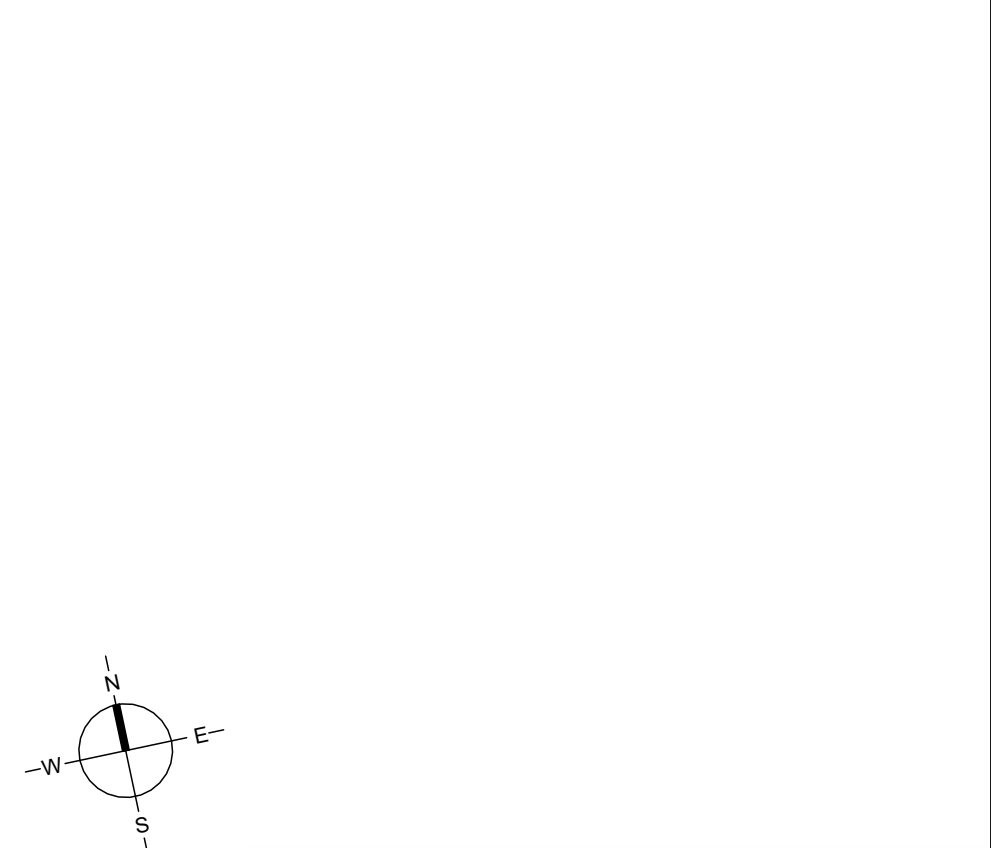

- מקרא:
- סימון שטח משותף לבניין

סימון חצר פרטית

משטח מרוצף

מרפסת לא מקורה

מרפסת מקורה

אלמנט בטון-להתרשמות בלבד

אלמנט בנוי-להתרשמות בלבד

אופצייה לתקרה מונמכת לפי החלטת החברה

קו קיר, קורה, תקרה מעל

ג"צ" 4, "ע"פי הוראות הגא

לוח חשמל דירתי

אזור מואלץ

דוד שמש

מיקום הכנה למעבה מדגן

מתלה כביסה

מקום מוצע למכונת כביסה

מקום מוצע לתנור וכיריים

קולטני ביוב

ניקוז מרפסת

סימון לשינוי מפלס

פתח חלון חילוץ

פתח המוגדר כפתח חילוץ אין לקבוע בו סורג קבוע או לכסות את הפתח בשום צורה אחרת

פתח בעל פתיחה חשמלית מחוייב בגיבוי פתיחה ידני

ארון עליון

פרגולה

תאריך: 12/07/2026 קב"מ: 1 : 100


חתימת הרוכש:

חתימת הרוכש:

חתימת חברה:


תאריך חתימה:

1-1
2חית

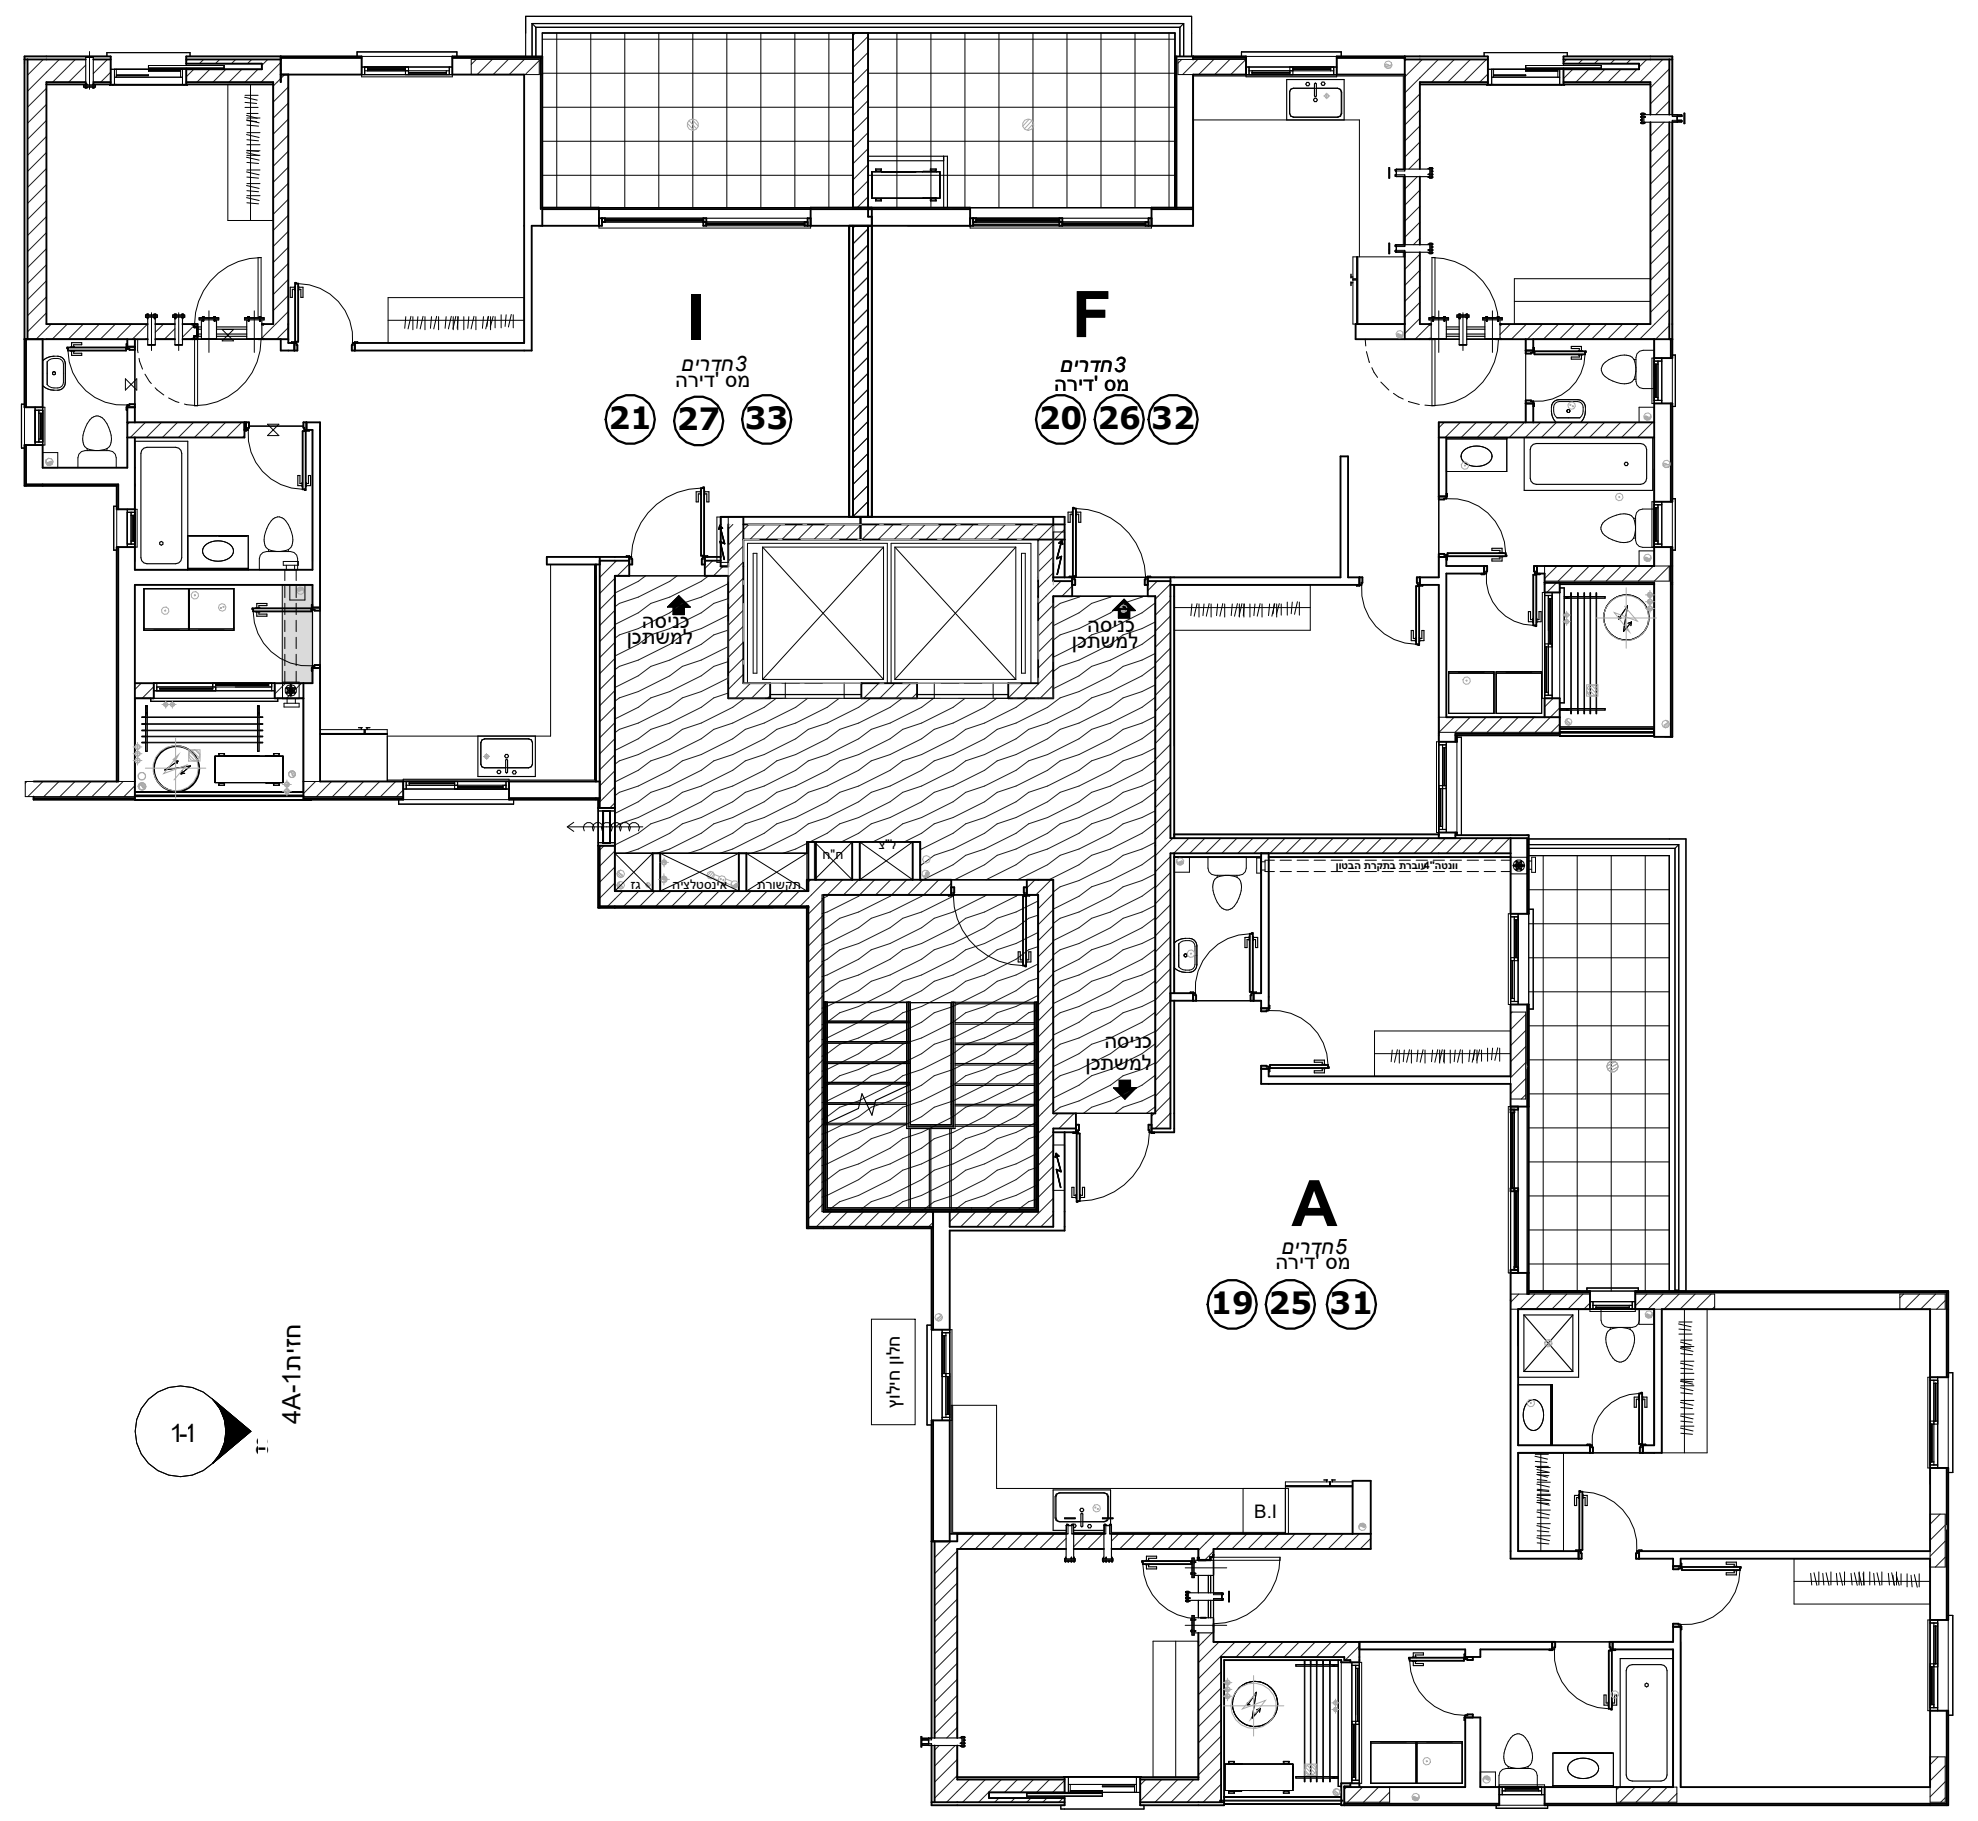

1-1
4חית

11
3-חית

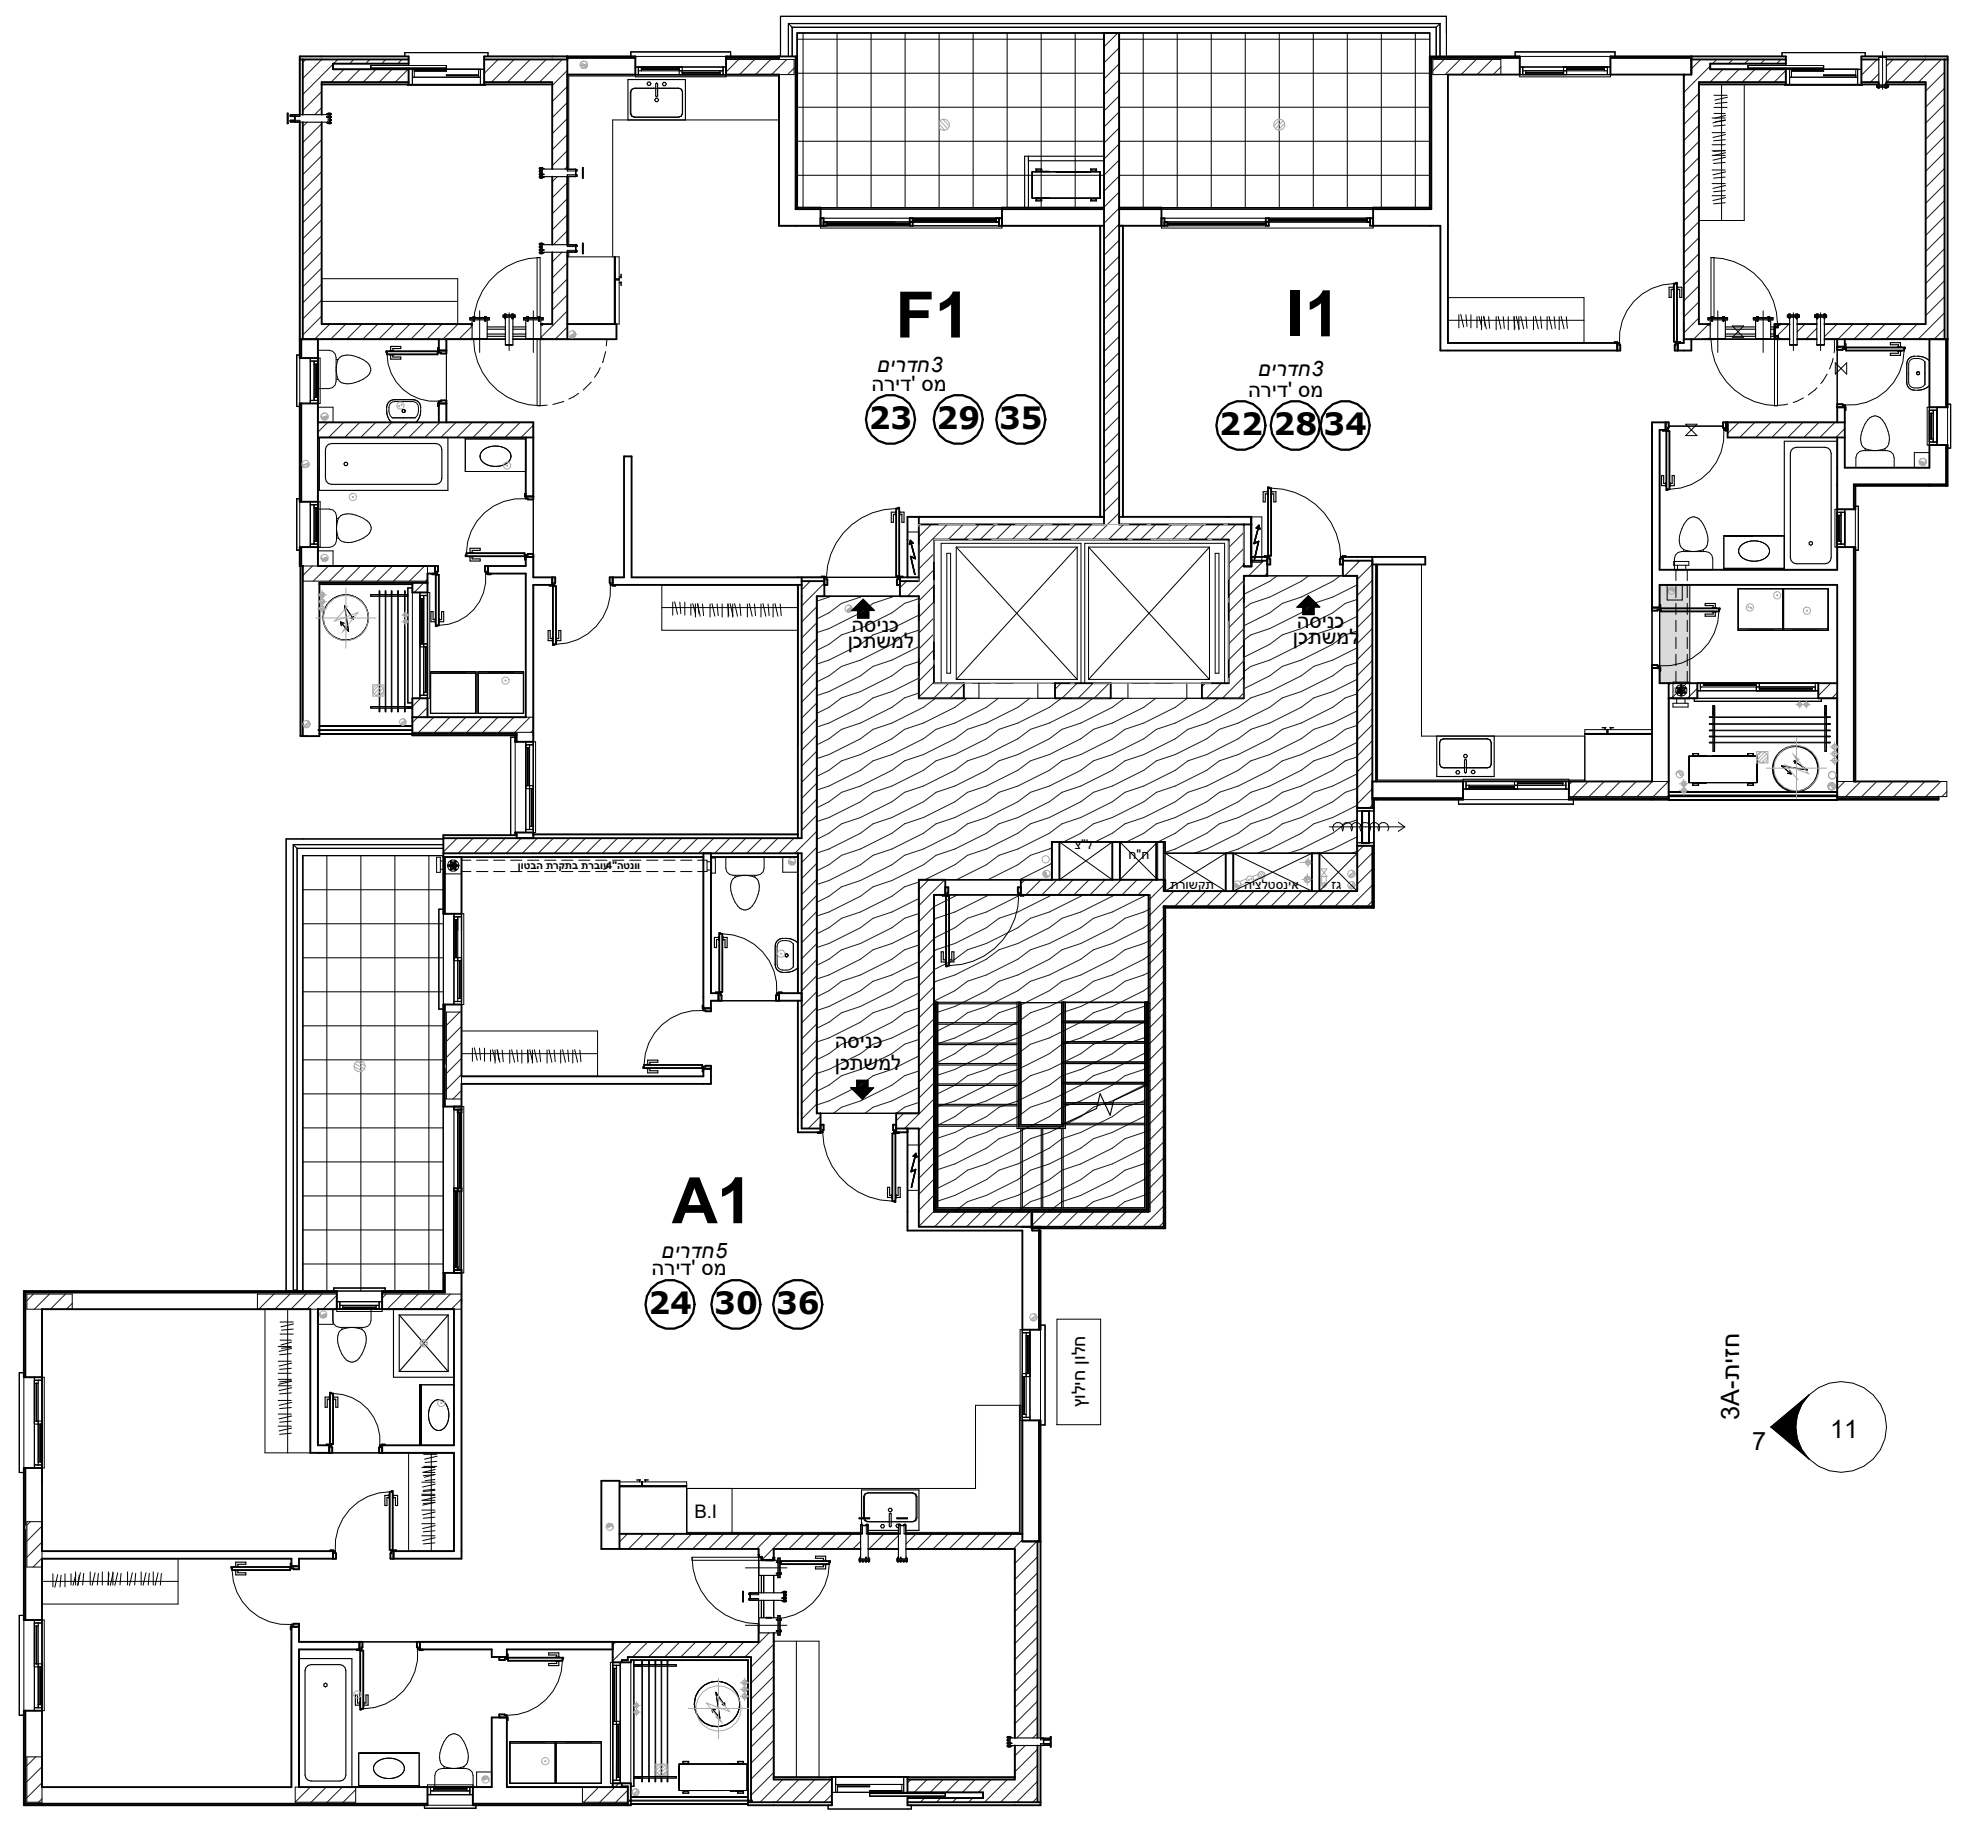

11
3A-חית

1-1
1חית