


שם היזם: אדור פרוייקטים בע"מ
הבילויים10גדרה | טלפון: 08-6213600

בני עייש


גוש: 486 מגרש: 2095

קומה גג

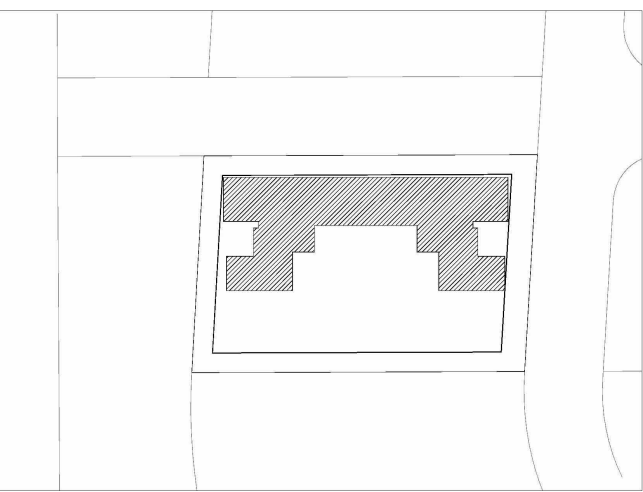

ק"ב	45-(L)	ק"ב	45-(L)
ק"ב	41-(A)	ק"ב	41-(A)
ק"ב	37-(A)	ק"ב	37-(A)
ק"ב	33-(F)	ק"ב	33-(F)
ק"ב	29-(F)	ק"ב	29-(F)
ק"ב	25-(A)	ק"ב	25-(A)
ק"ב	21-(F)	ק"ב	21-(F)
ק"ב	17-(F)	ק"ב	17-(F)
ק"ב	13-(A)	ק"ב	13-(A)
ק"ב	9-(E)	ק"ב	9-(E)
ק"ב	5-(B)	ק"ב	5-(B)
ק"ב	1-(A)	ק"ב	1-(A)

ייתכנו שינויים והתאמות בכפוף לדרישות
הרשויות ואילוצי תכנון
הערות לתוכנית זו מופיעות בדף השער
לתוכניות המכר.

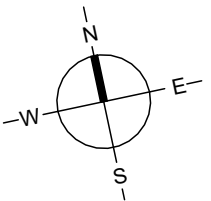

מקרא:

סימון שטח משותף לבניין

סימון חצר פרטית

משטח מרוצף

מרפסת לא מקורה

מרפסת מקורה

אלמנט בטון-להתרשמות בלבד

אלמנט בנוי-להתרשמות בלבד

אופצייה לתקרה מונמכת לפי החלטת החברה

קו קיר, קורה, תקרה מעל

ג"צ "4, "8, "ע"פי הוראות הגא

לוח חשמל דירתי

אזורר מאולץ

דוד שמש

מעבה מיקום הכנה למעבה מדגן

מתלה כביסה

מקום מוצע למכונת כביסה

מקום מוצע לתנור וכיריים

קולטני ביוב

ניקוז מרפסת

סימון לשינוי מפלס

פתח חלון חילוץ
פתח המוגדר כפתח חילוץ אין לקבוע בו סורג קבוע או
לכסות את הפתח בשום צורה אחרת
פתח בעל פתיחה חשמלית מחוייב בגיבוי פתיחה ידני

ארון עליון

פרגולה


תאריך: 12/07/2026 קב"מ: 1 : 100

חתימת הרוכש:

חתימת הרוכש:

חתימת חברה:


תאריך חתימה:

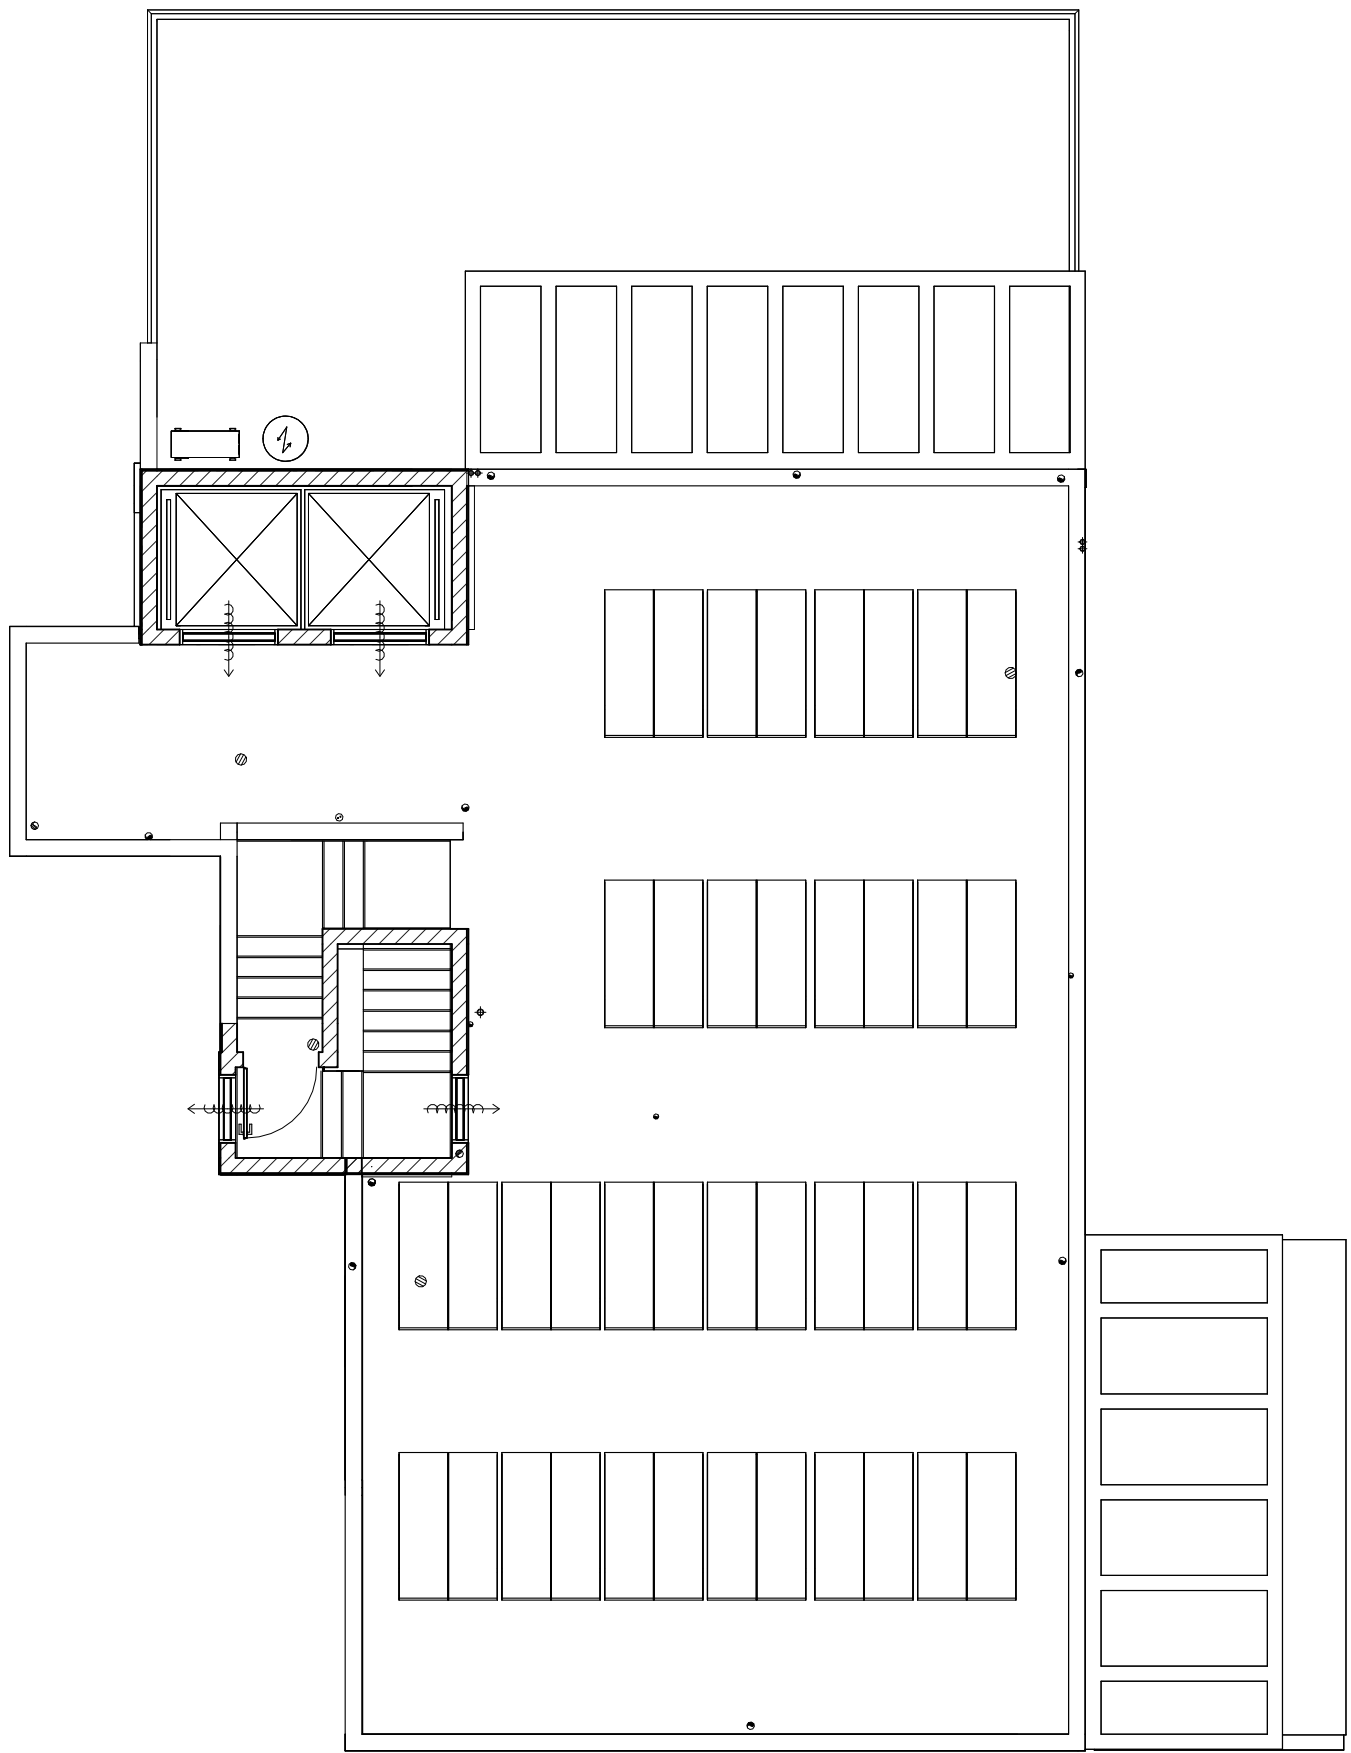

1-1
2 מ' זית

11
3 מ' זית-3A

11
4 מ' זית-4A

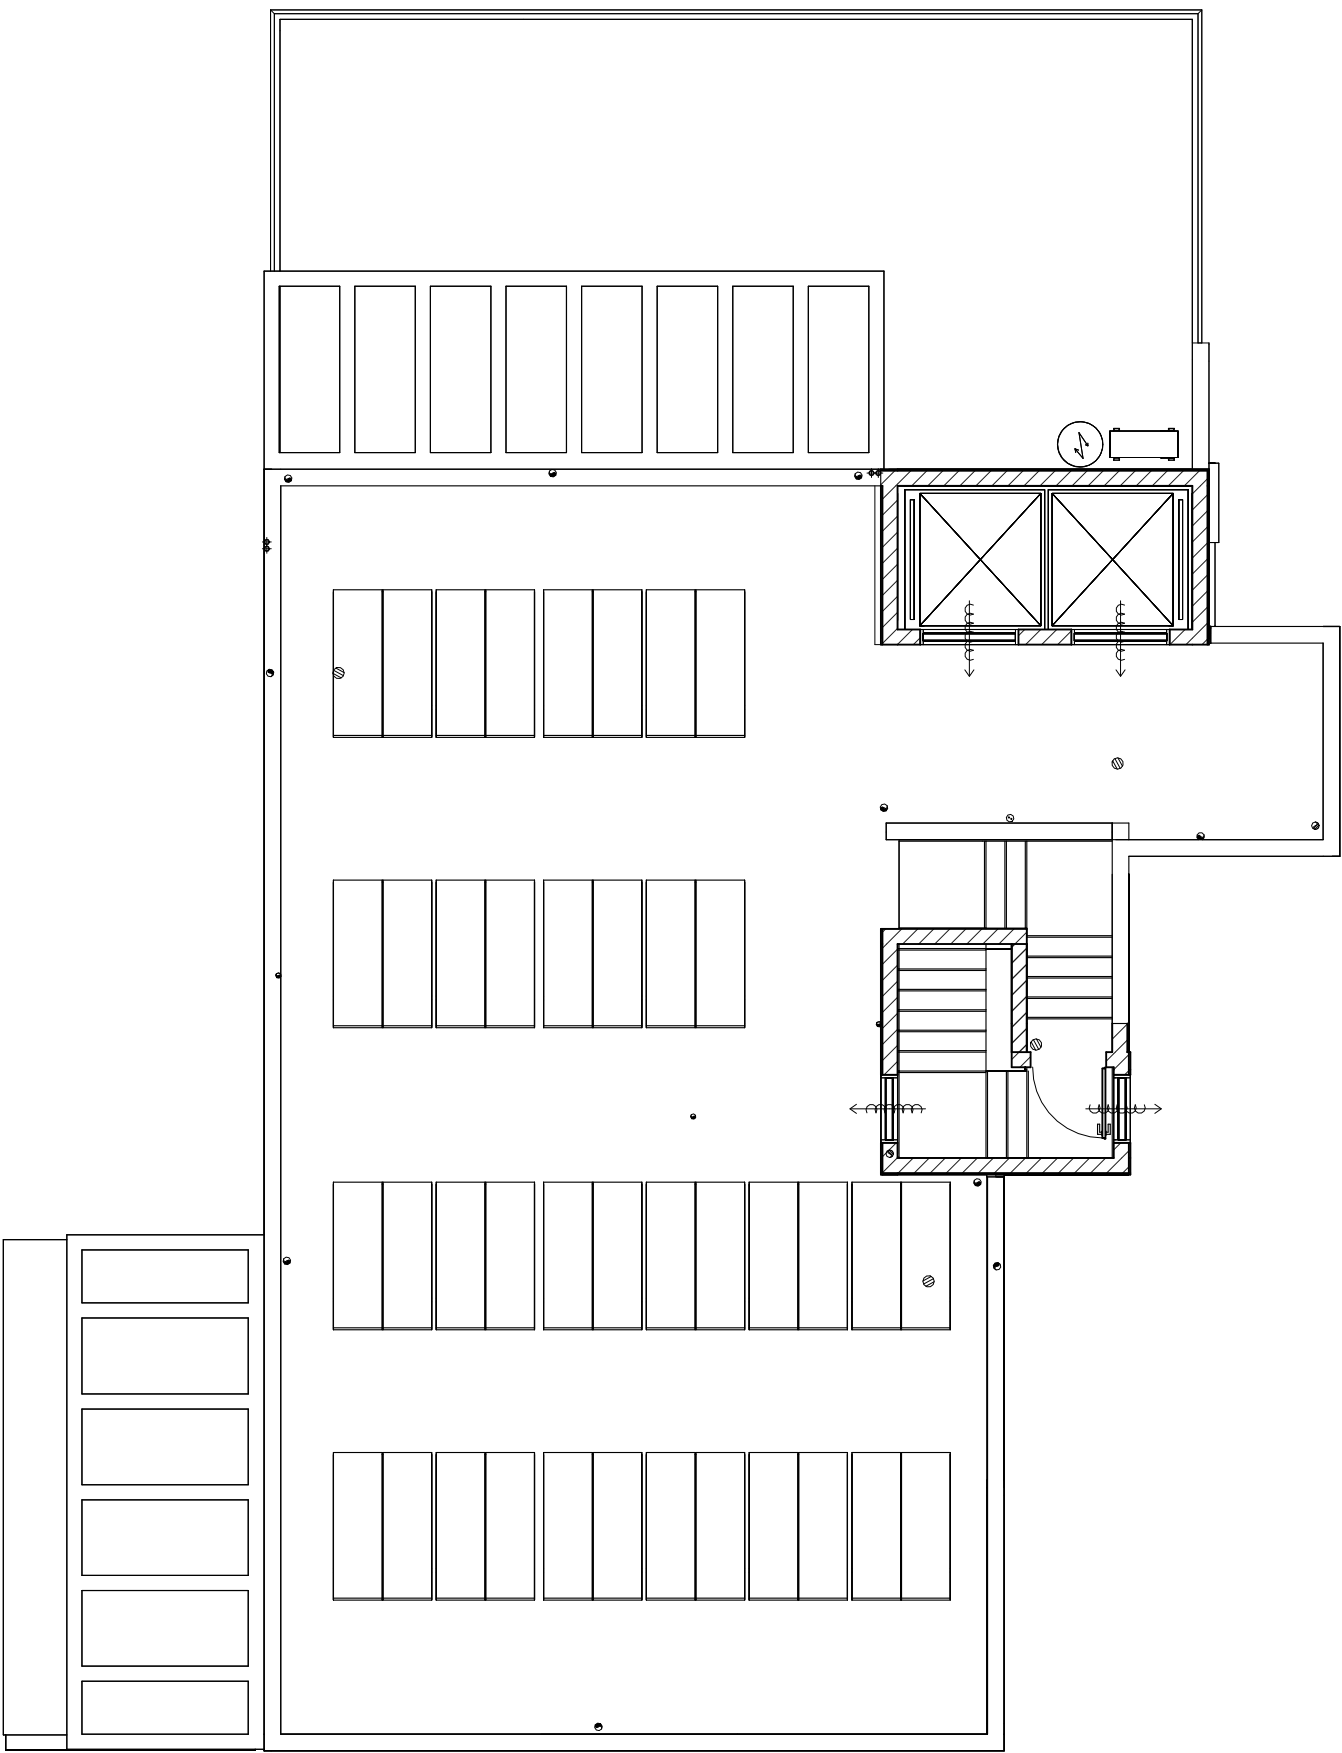

1-1
1 מ' זית